


Werkstoff: E195 EN10305 feuerverzinkt
außen und innen beschichtet

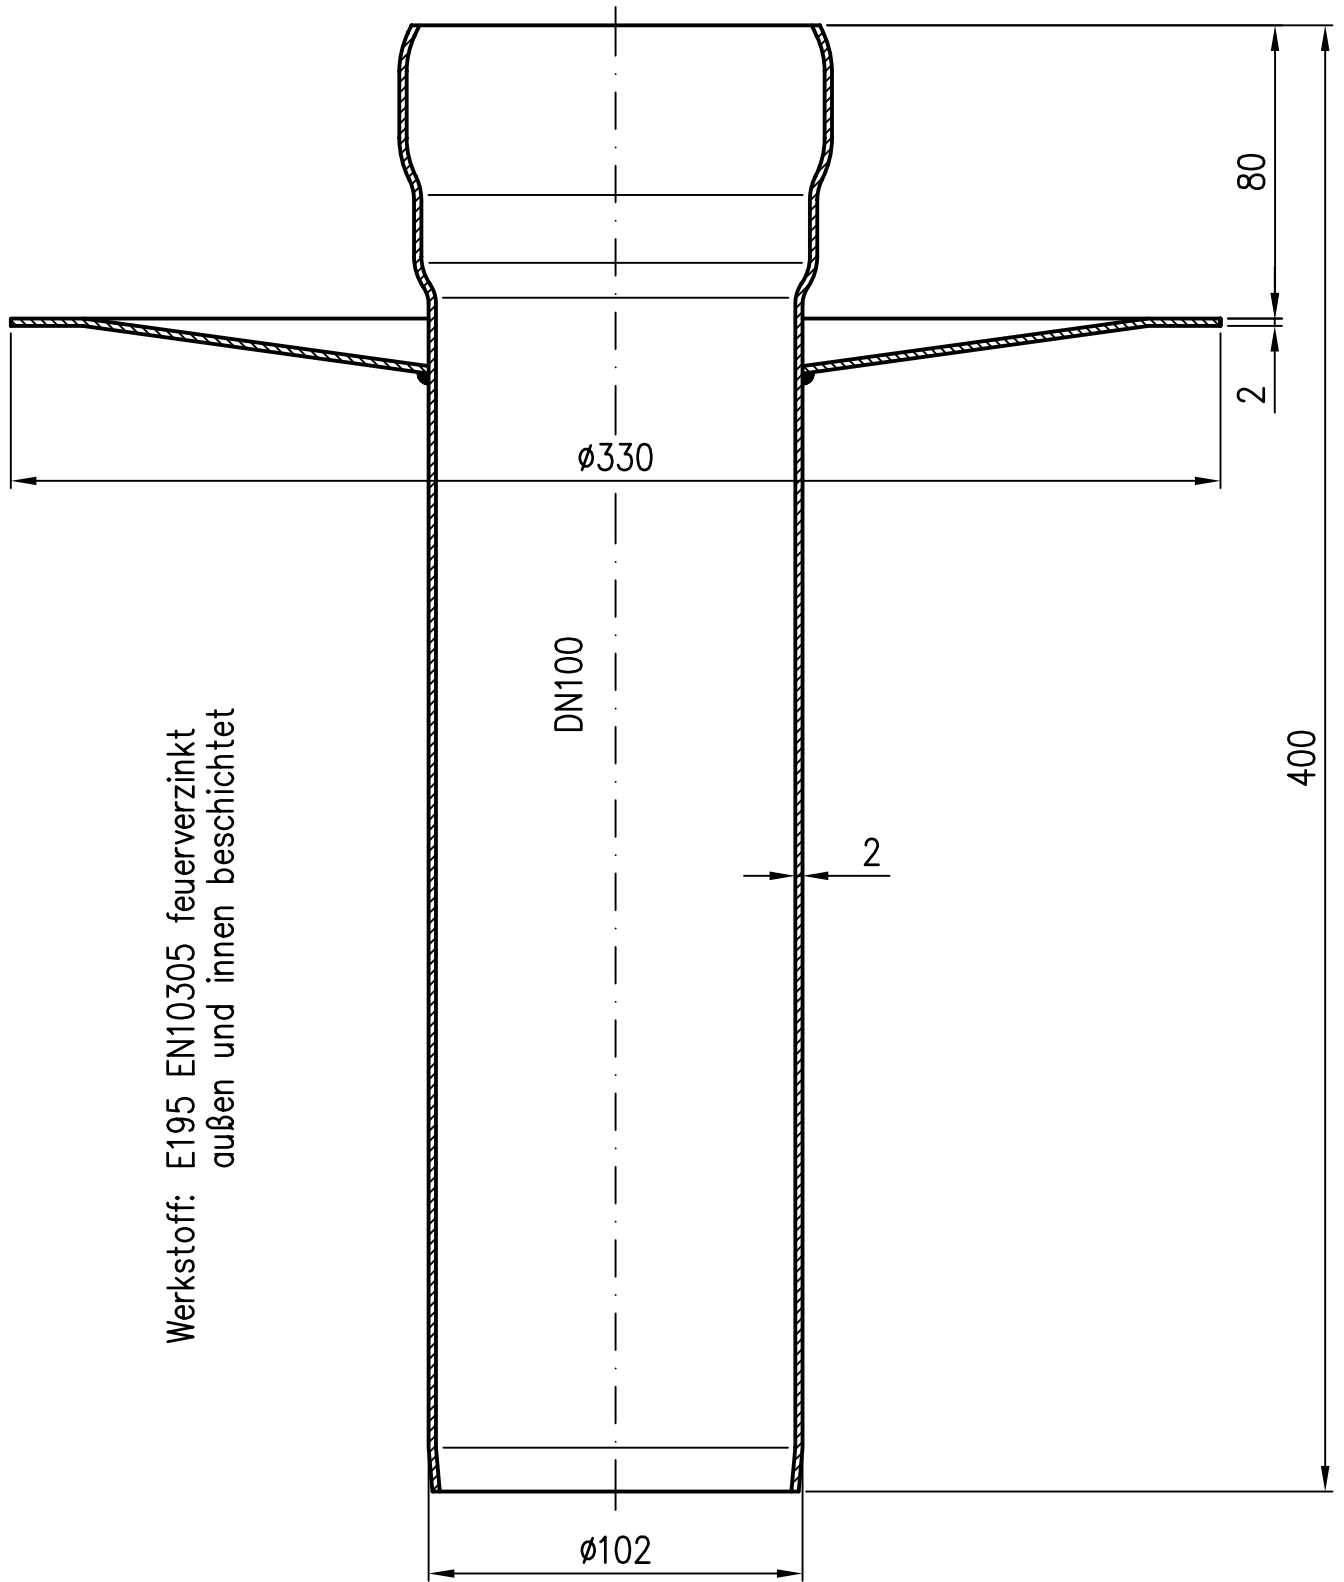

Erstellt mit AUTOCAD 2004

				Maßstab 1:2	Zul. Abw. DIN EN1123-2	Benennung Wanddurchführung DN100	Zeichnungs Nr. 18130100W
				2008 Gez.	Tag 11.06.	mit Sperrflansch	Ersatz für:
				Gepr.		EDV-Art.Nr. 18130.100X	ersetzt durch:
				Norm.		18130100W.DWG	
Index	Änderung	Tag	Name	LORO		Bauvorhaben	