


Schnitt A-B

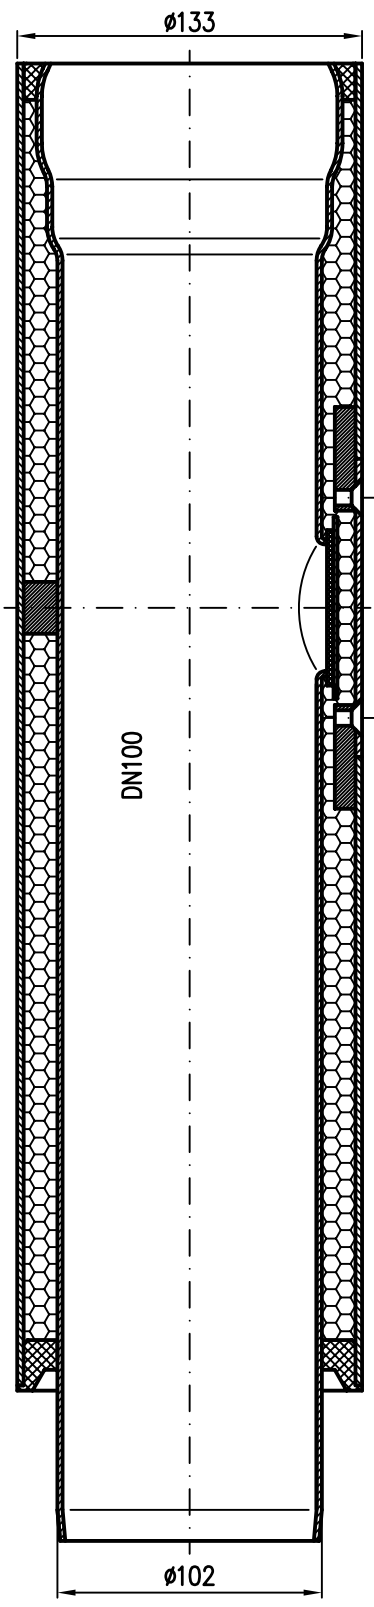

Äußenrohr: E195 EN10305 feuerverzinkt
Innenrohr: E195 EN10305 feuerverzinkt
 und innenbeschichtet
Dämmung: 2 K-PU-Schaum

Erstellt mit AUTO-CAD 2004

Maßstab 1:2		Zul. Abw. DIN EN123-2	Benennung Verbundrohr DN100	Zeichnungs Nr. 58057100W
2011	Tag 03.02.	Name Koeh	mit versenkter Reinigungsöffnung	Ersatz für:
	Gepr.		EDV-Art.Nr. 58057.100X	ersetzt durch:
	Norm.		58057100W.DWG	
Index	Änderung	Tag	Name	Bauvorhaben
			LORO	