



Reinigungsdeckel mit Hochleistungs-  
Sicherheitsüberlauf DN100 mit Schelle und Rollring  
EDV-Art.Nr. 55883.100X

Rohr DN100 mit Aushalsung <sup>®</sup>  
nach Zchnng. S000330 C

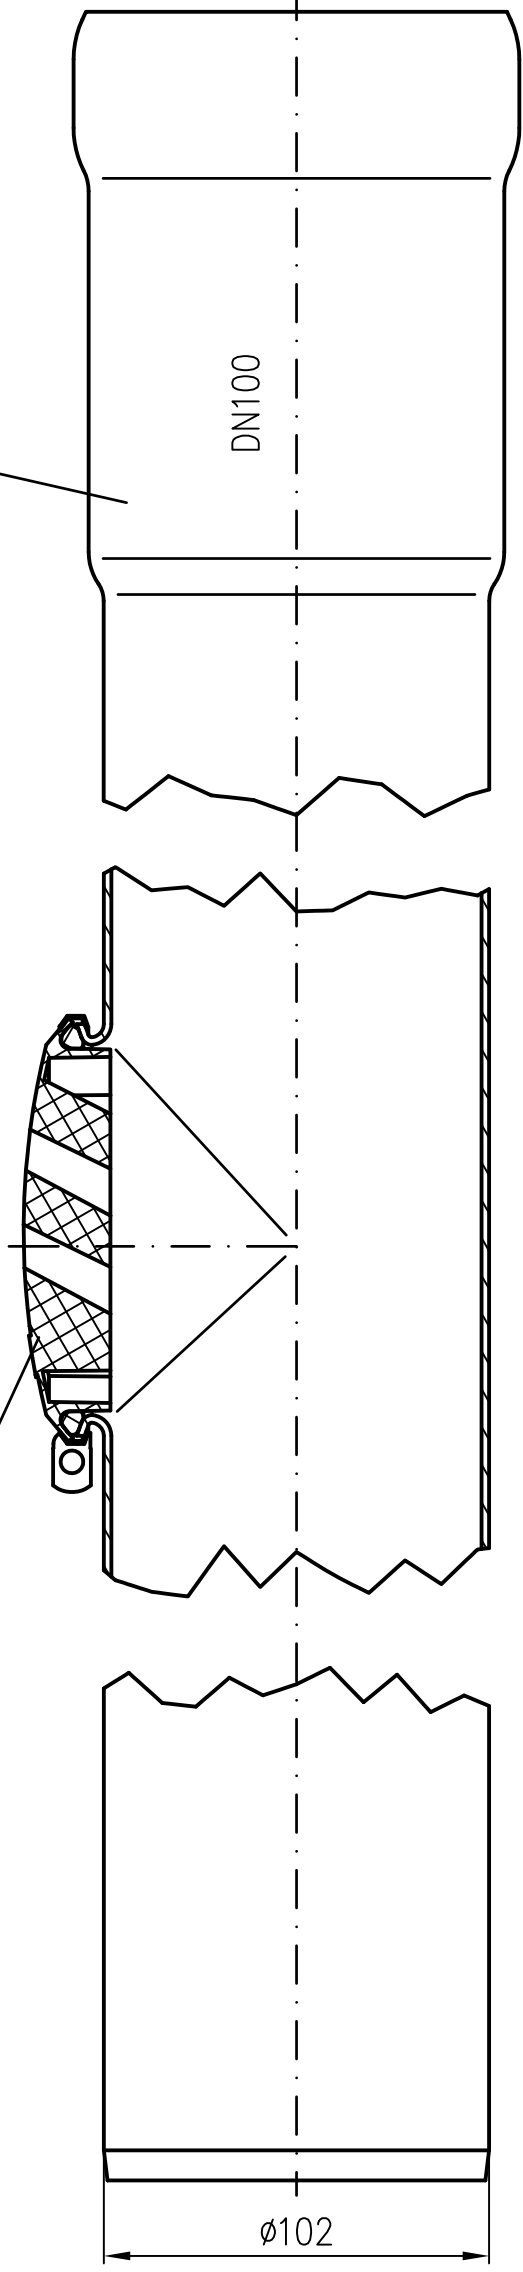

1500

620

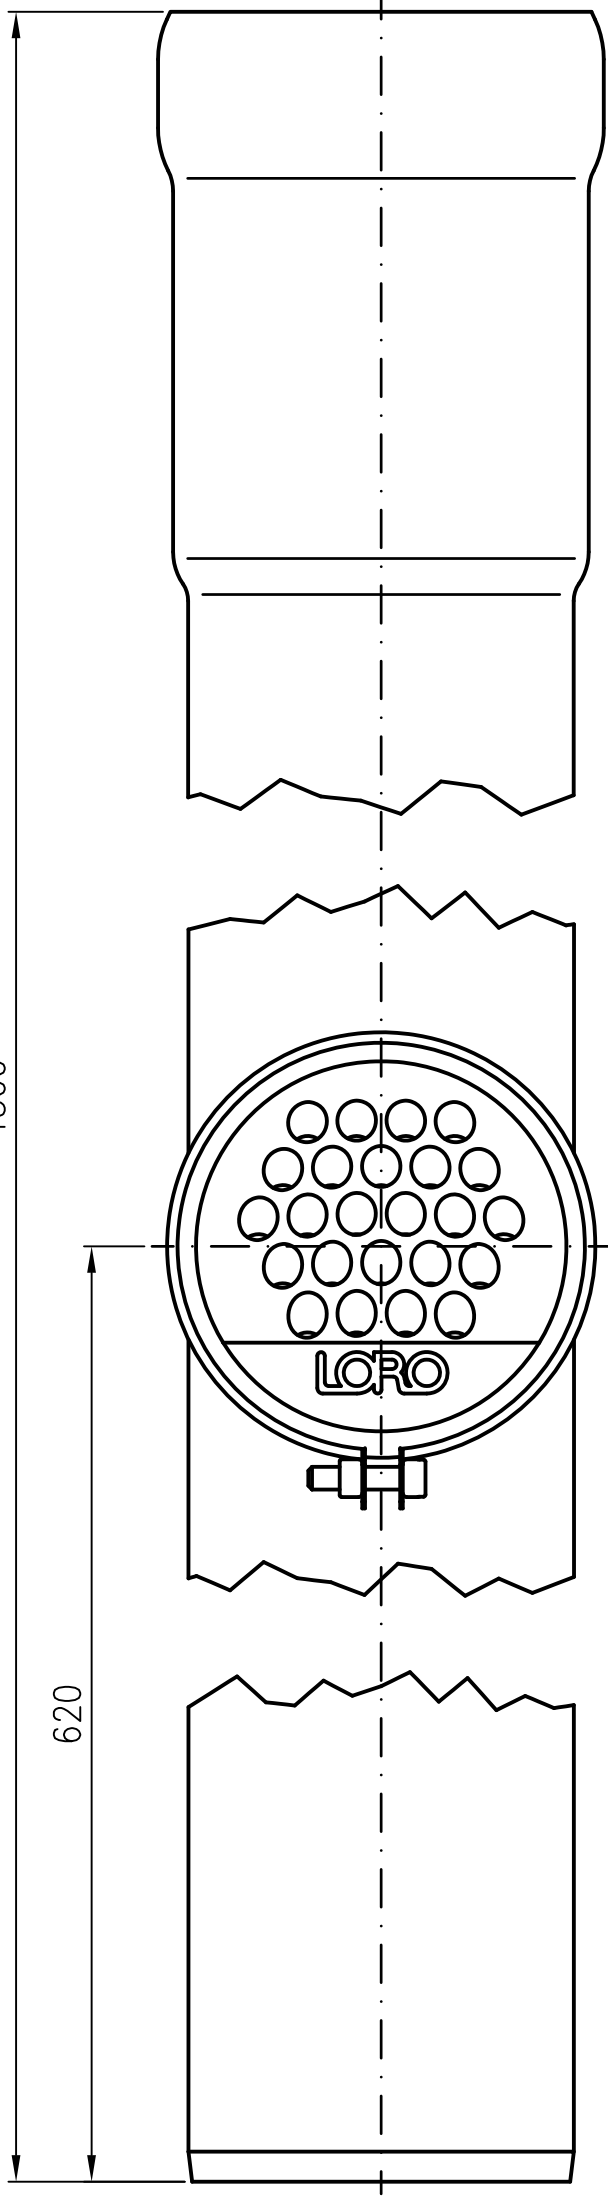

Werkstoff:  
E195 EN10305 feuerverzinkt  
und innen beschichtet

Maßstab	Zul. Abw. DIN EN1123-2	Name
1:2		
2013	Tag	Koeh
Gez.	06.11.	Jä
Gepr.	08.12.17	Schm
Norm.	14.12.17	



Benennung	Zeichnungs Nr.
Regenstandrohr DN100	55154100X B
mit Sicherheitsüberlauf DN100	Ersatz für:
1500mm lang	55154100X A
EDV-Art.Nr. 55154.100X	ersetzt durch:
55154100XB.dwg	

Index	Änderung	Tag	Name
B	Bennsch. Index	04.12.17	Rudolph
A	Benennung geändert	02.12.16	Koeh

Bauvorhaben