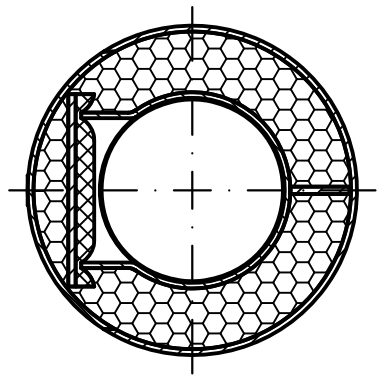

SCHNITT B–B

Rohrende leicht eingezogen

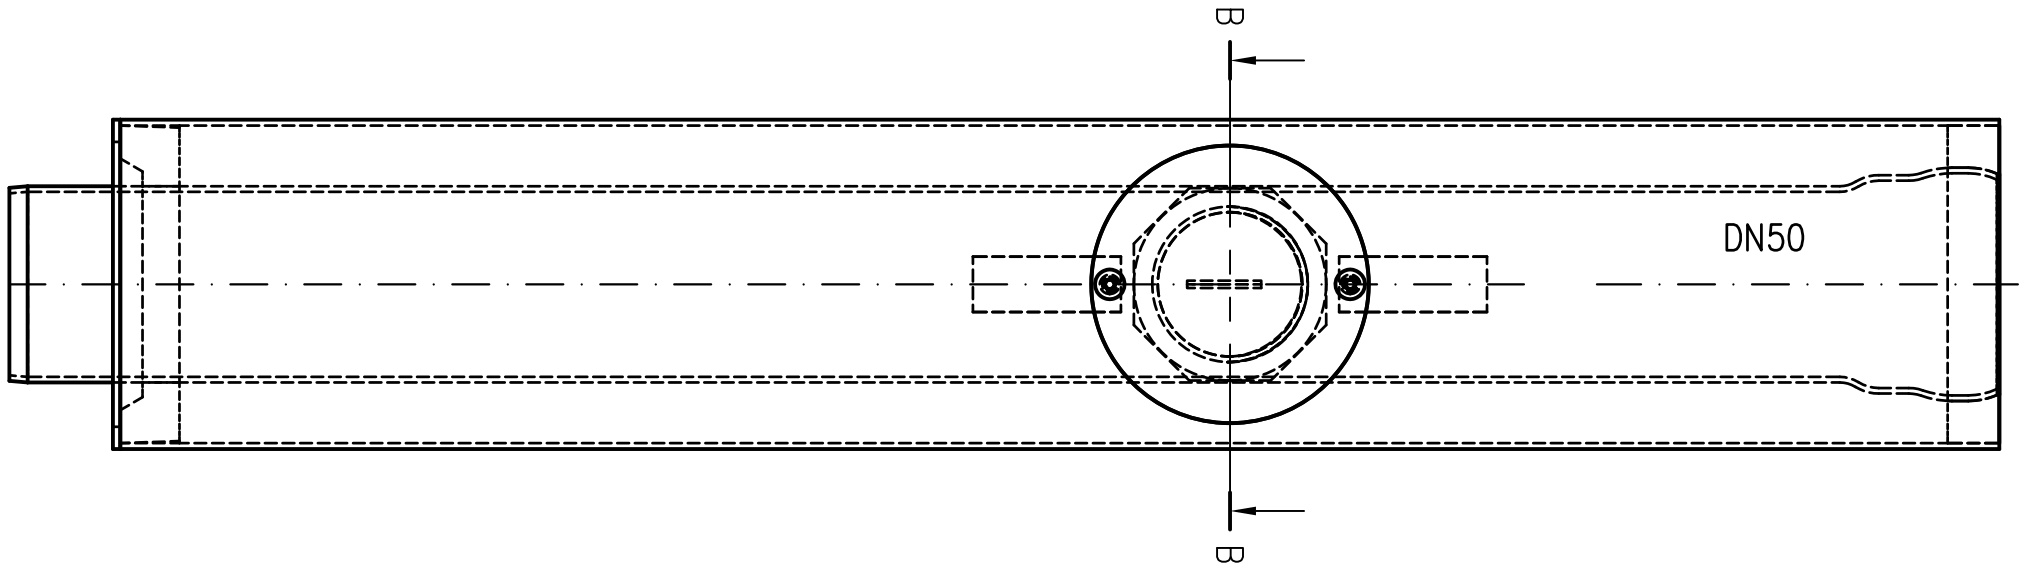

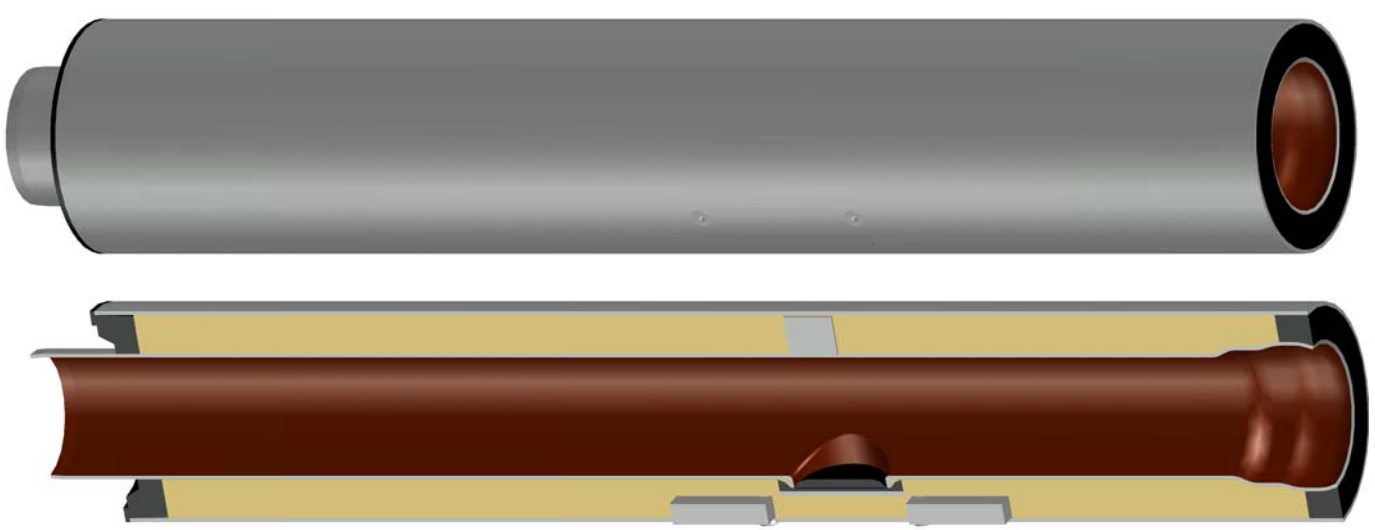

Außenrohr: E195 EN10305 feuerverzinkt
Innenrohr: E195 EN10305 feuerverzinkt u. innenbeschichtet
Dämmung: 2K PU–Schaum

Index	Änderung	Tag	Name					
				Maßstab 1:2		Zul.Abw. DIN EN 1123-2 ISO 2768-c	Benennung Verbundrohr DN50	Zeichnungs Nr. 58057.050X
				2017	Tag	Name	mit versenkter Reinigungsöffnung	Ersatz für:
				Gez.	17.01.	Koeh		
				Gepr.			EDV–Art.Nr. 58057.050X	ersetzt durch:
				Norm.			58057.050X.DWG	
				LORO®			Bauvorhaben	

Diese Zeichnung ist urheberrechtlich geschützt und bleibt unser Eigentum. Sie darf weder ganz noch teilweise verfielfältigt und nicht an Dritte weitergegeben werden.