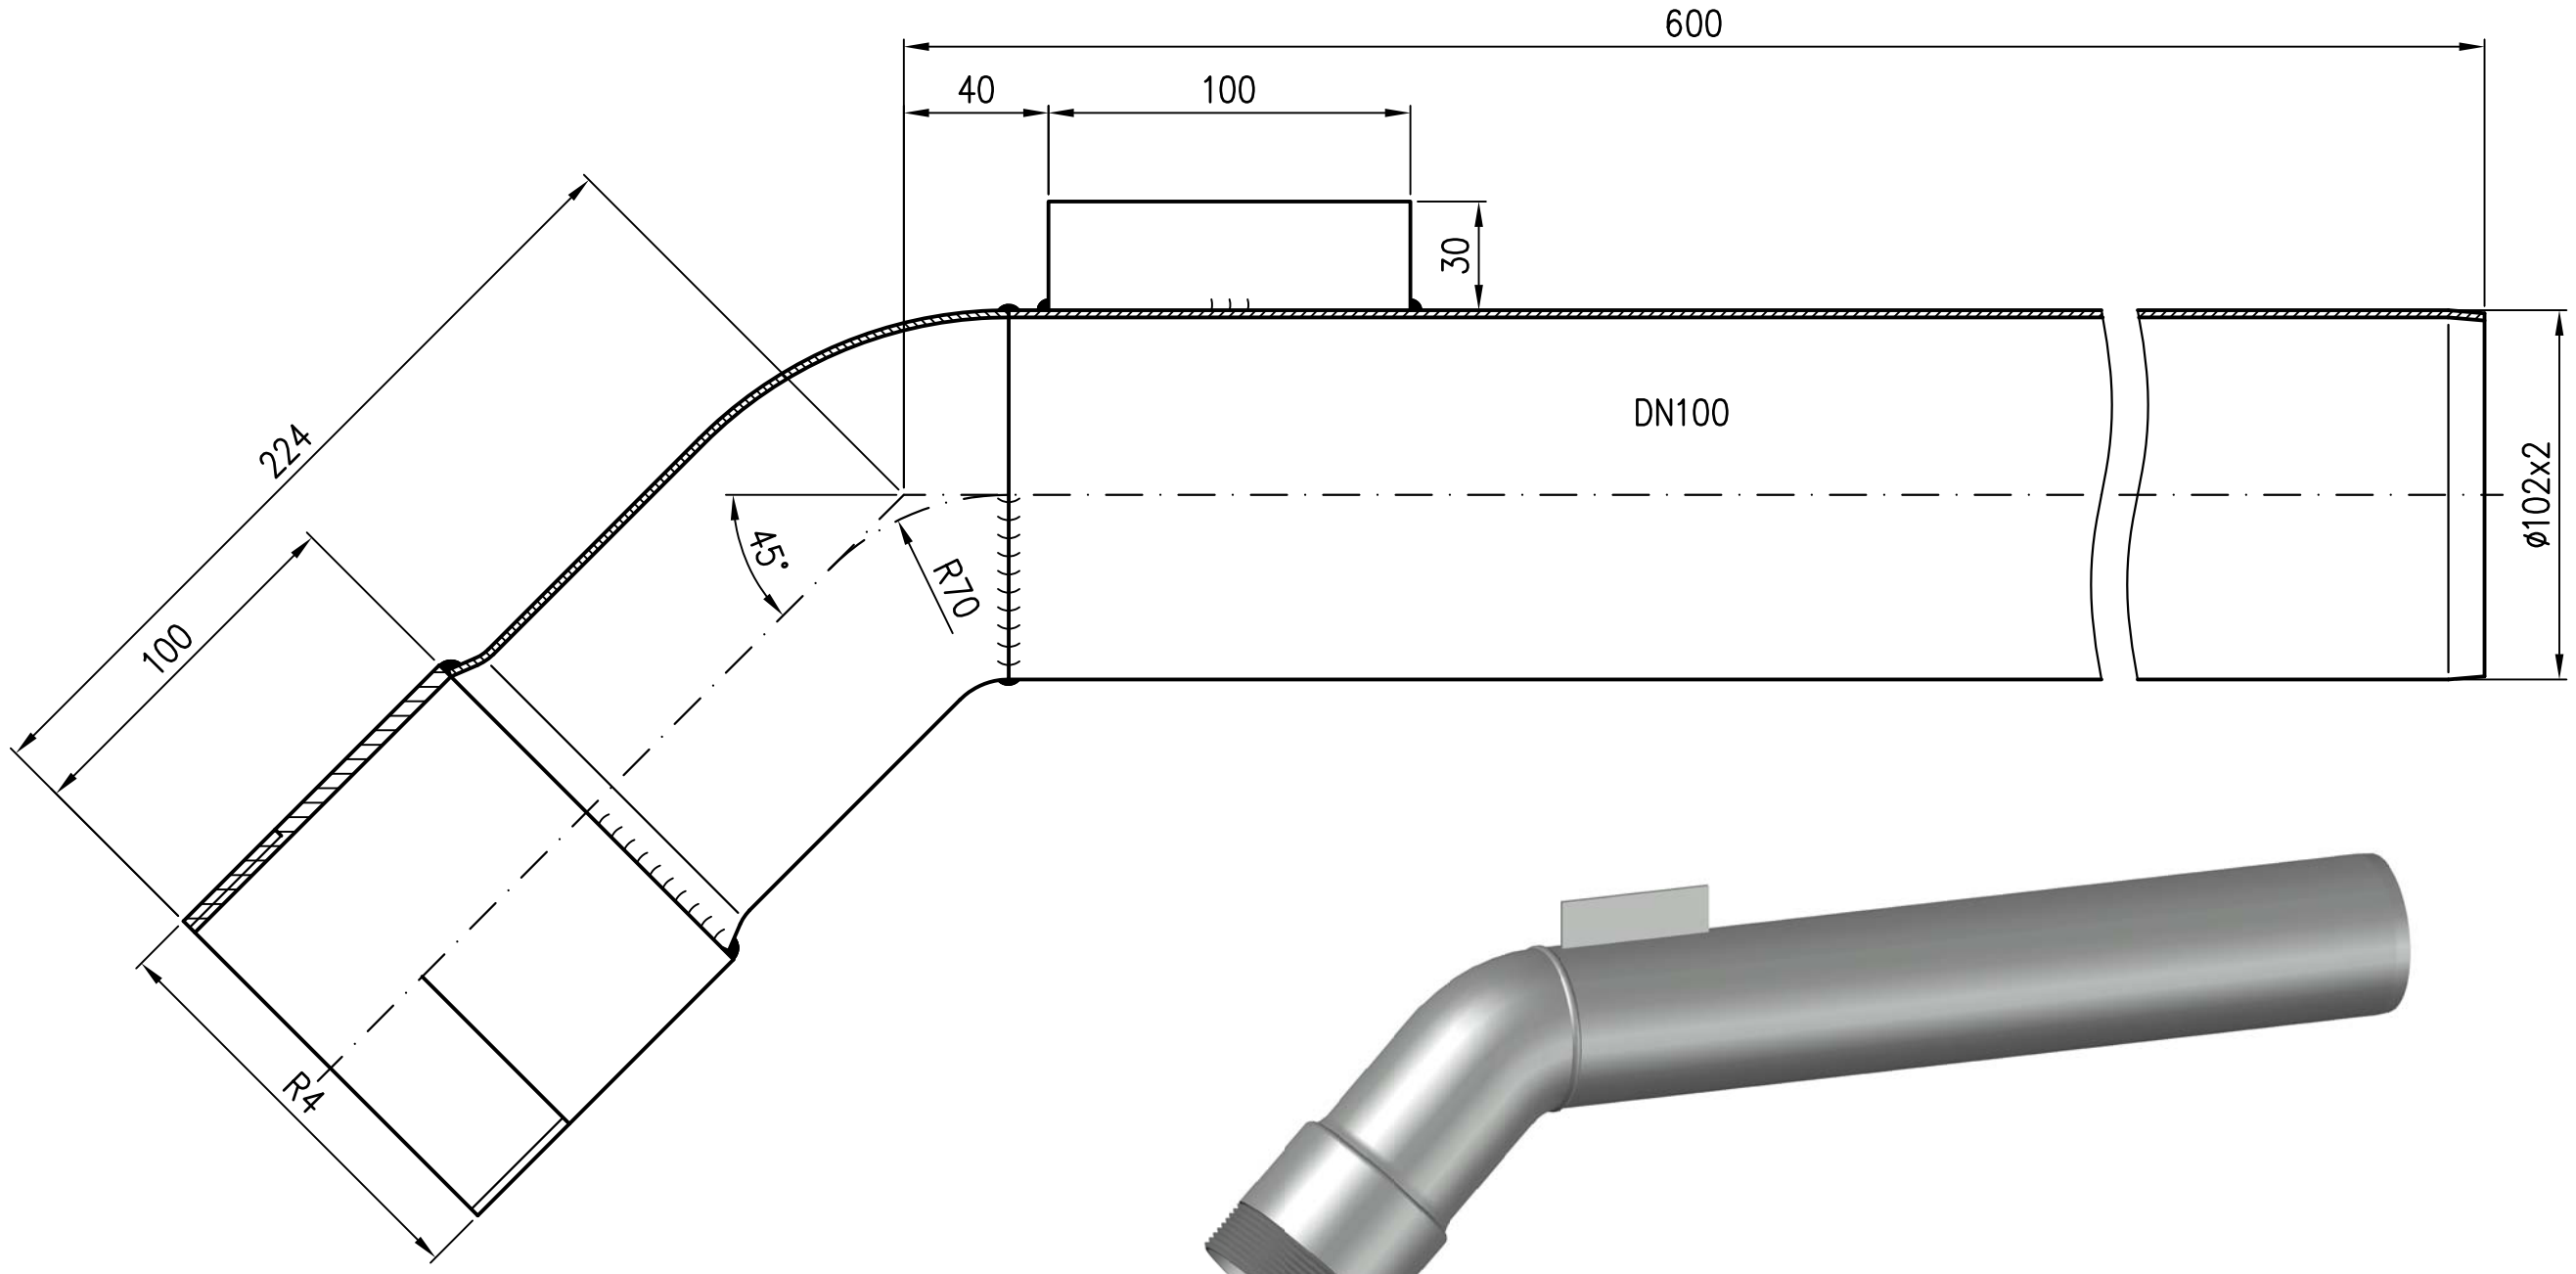

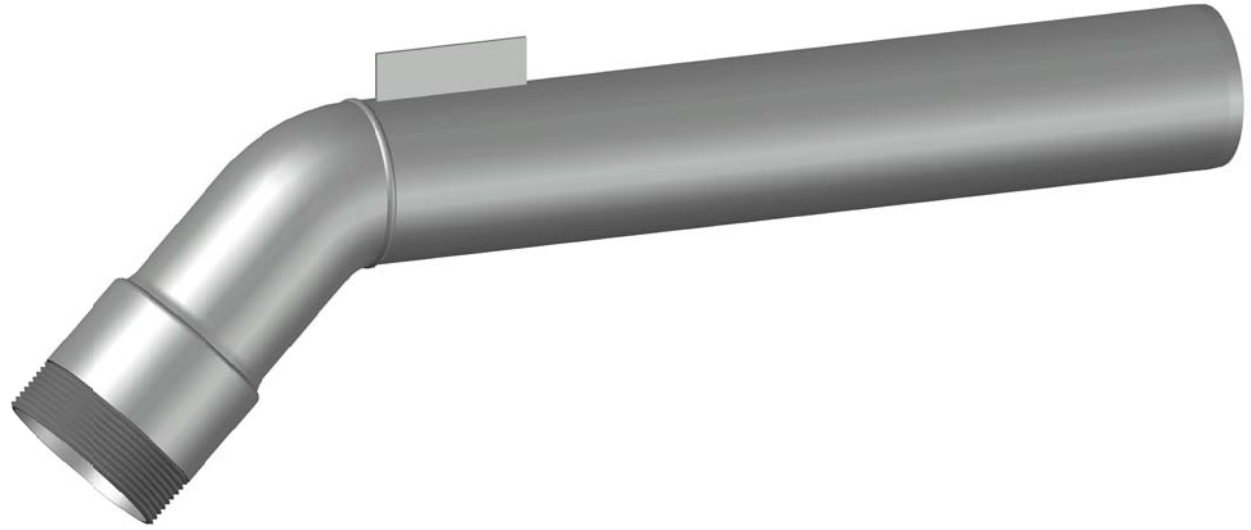

Werkstoff: E195 EN10305 feuerverzinktverzinkt und gebürstet

Erstellt mit AUTOCAD 2004

Index	Änderung	Tag	Name

Maßstab 1:2	Zul.Abw. DIN EN1123-2	Benennung: Füll-und Entlüftungsbogen
		Zeichnungs Nr.: 18351.100X
2016 / Tag / Name		DN100 mit Gewinde R4 für Pellet
Gez. 30.11. Koeh		Ersatz für:
Gepr.		EDV-art.Nr. 18351.100X
Norm.		ersetzt durch:
		18351.100X.DWG
LORO		Bauvorhaben

Diese Zeichnung ist urheberrechtlich geschützt und bleibt unser Eigentum. Sie darf weder ganz noch teilweise verfielfältigt und nicht an Dritte weitergegeben werden.